

86


09.04 Fülle

ohne Fortführung

Stromlaufplan

PA-Oberseite

-200:153 Sp

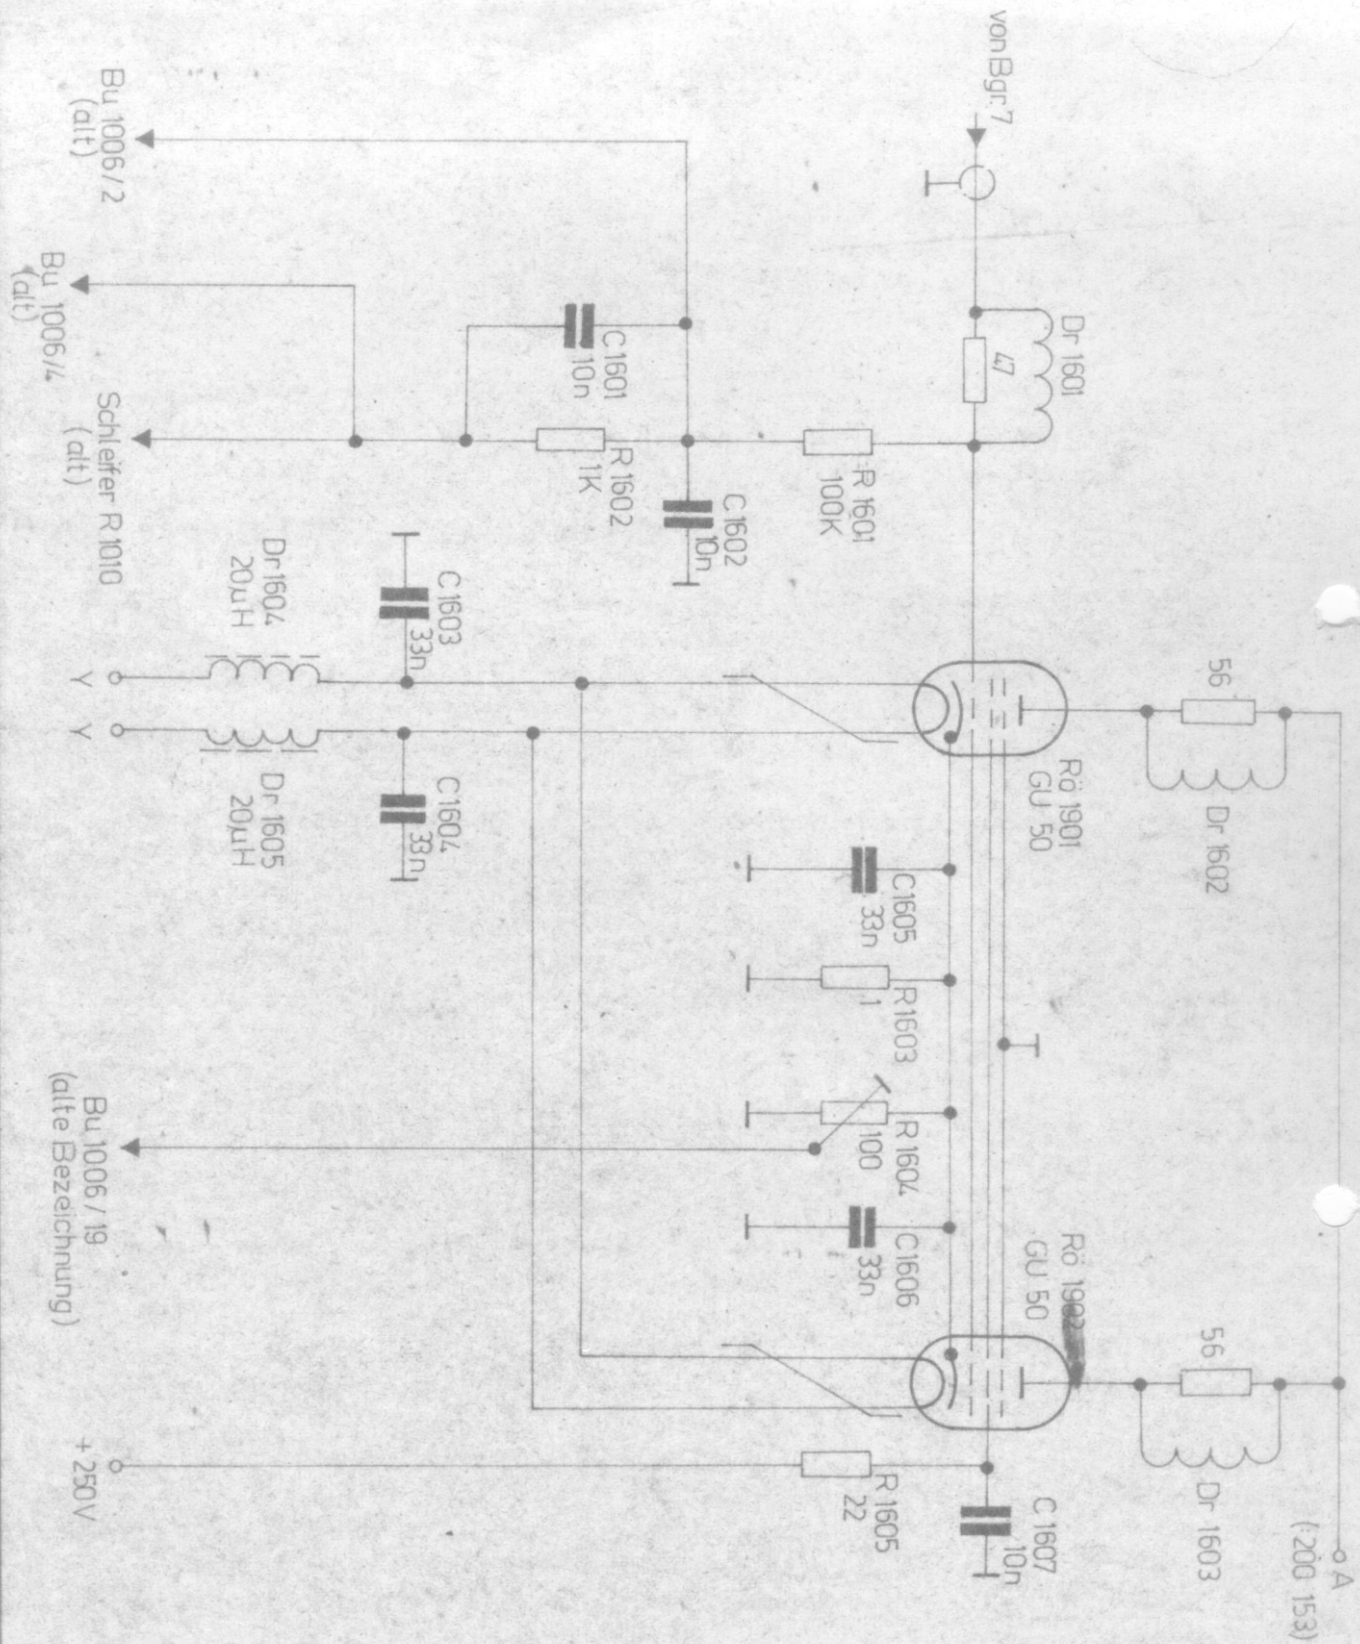

27.5.83

Beschaltung
PA Unterseite

- 152 Sp

VEB Elektrotechnische Entwicklungsbetriebe
Betrieb - Carl von Ossietzky I
Betriebsstätte - Leipzig
153 Teltow
Ernst-Thälmann-Straße 10